



OBNOVA ZELENĚ V OBCI VELETINY

Situace

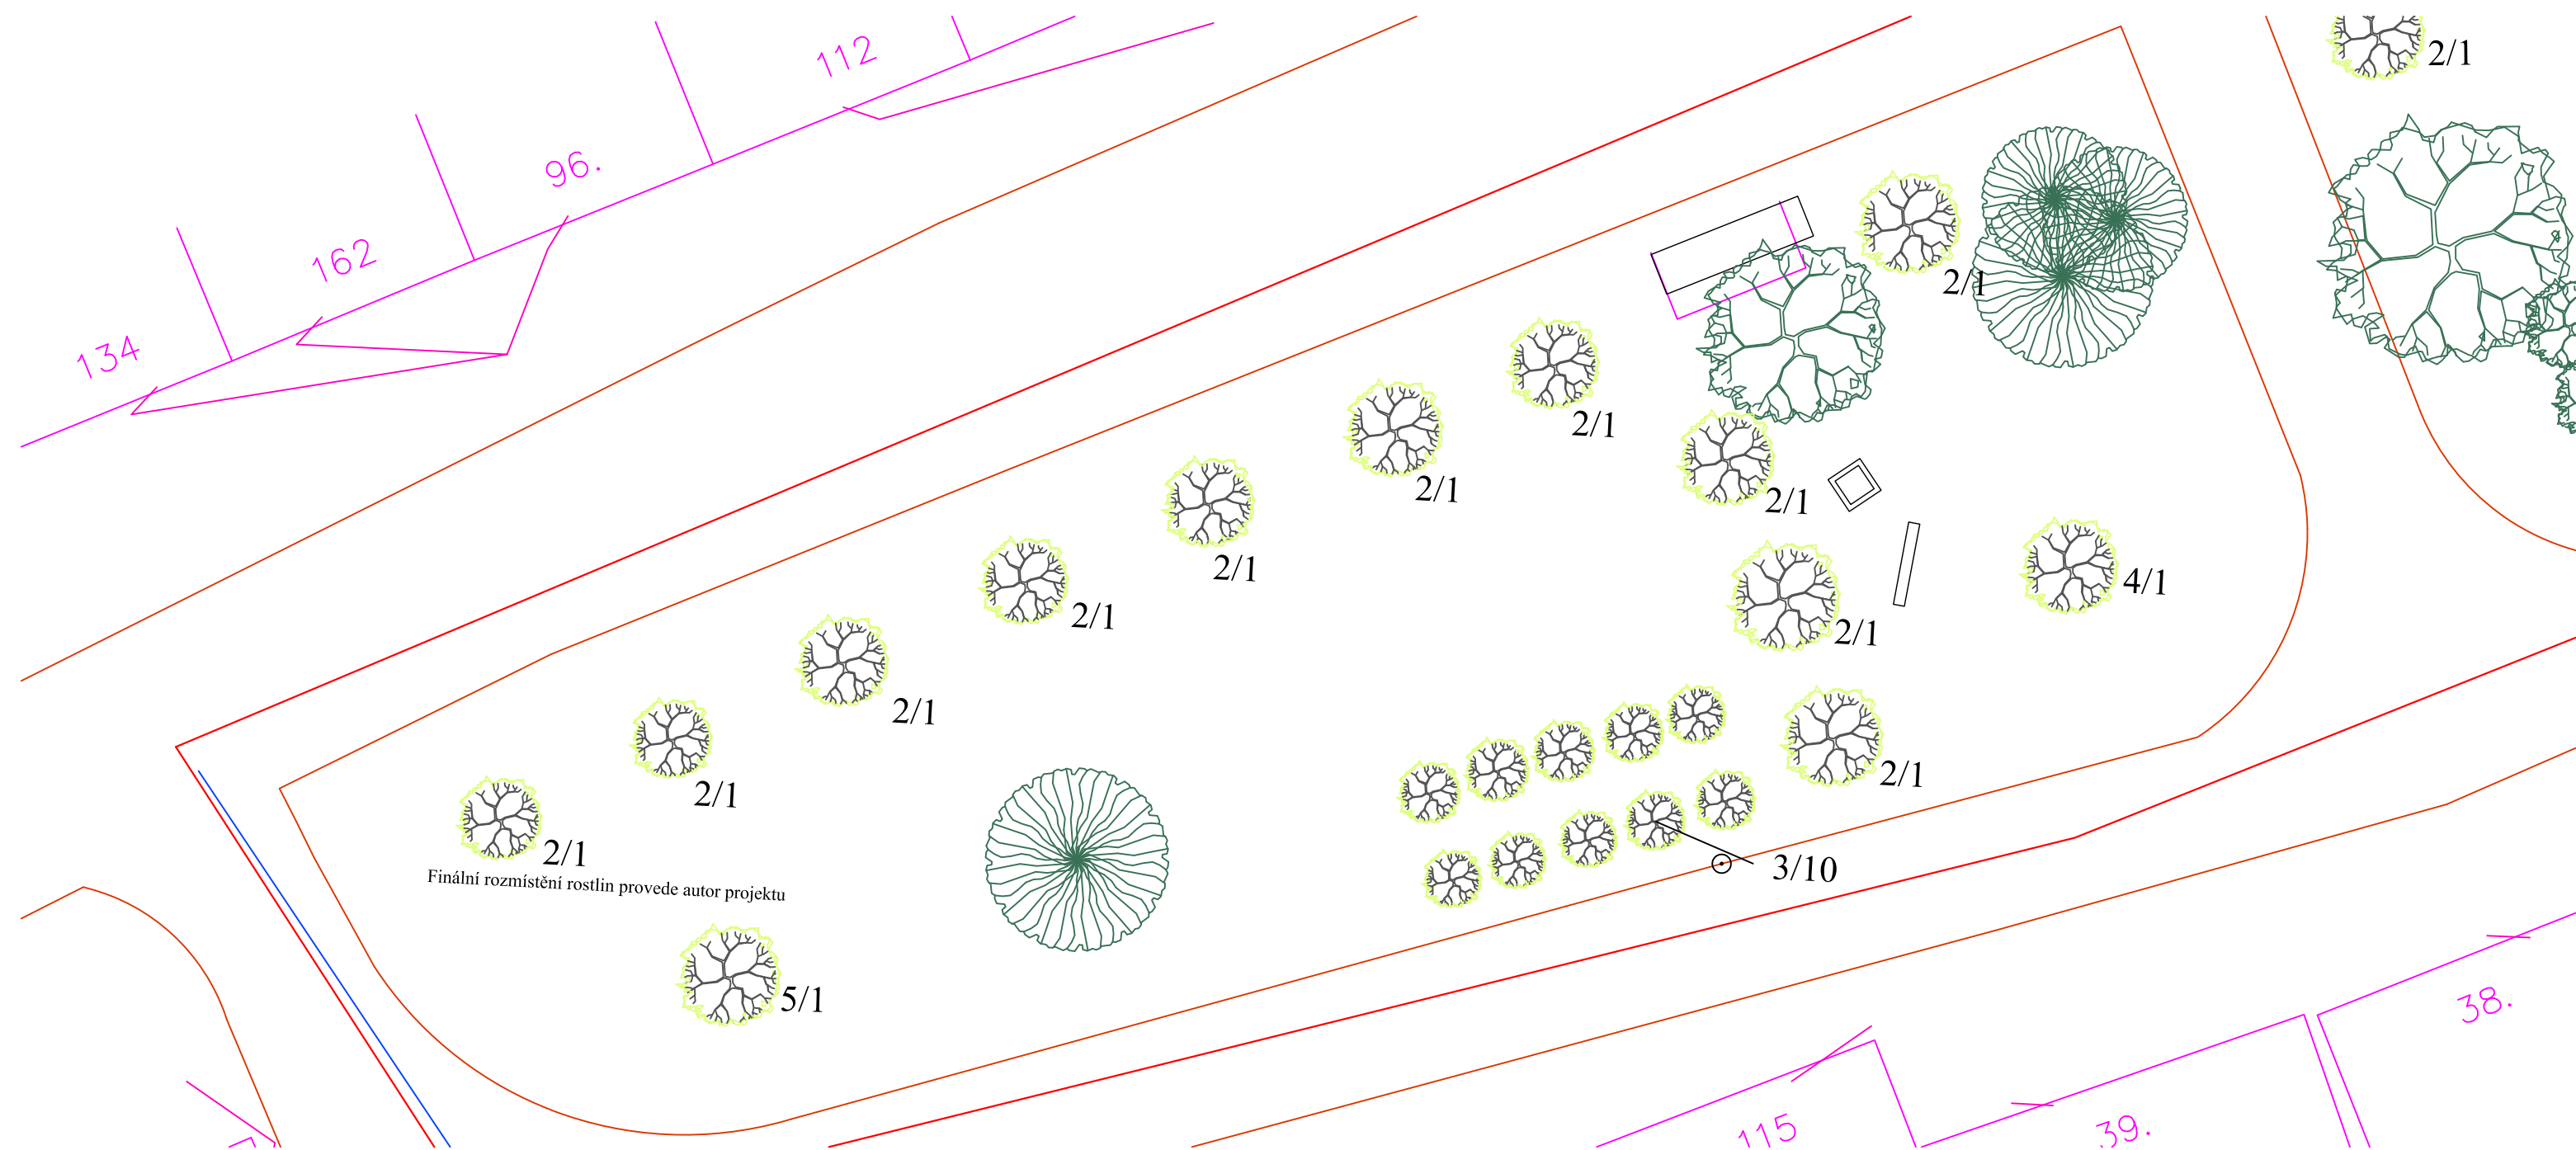


- Stromy:
- 1 Aesculus hippocastanum – jírovec maďal 1/5
 - 2 Tilia cordata 'Rancho' - lípa srdčitá 2/26
 - 3 Prunus subhirtella Autumnalis - okrasná třešeň 3/10
 - 4 Sorbus domestica – jeřáb domácí 4/1
 - 5 Acer platanoides 5/1

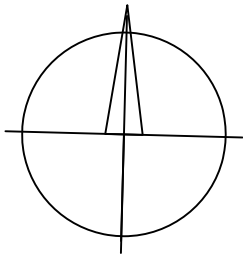

ODP. PROJEKTANT	VYPRACOVAL	KONTRLOVAL	ODP.PROJEKTANT STAVBY	Panská 25, 686 04 Kunovice		
Ing. Jan Makovička	Ing. Jan Makovička					
KRAJ : Zlínský		OBEC: VELETINY		www.florstyl.cz florstyl@florstyl.cz +420 576 514 084		
INVESTOR : Obec Veletiny, č.p. 218, 687 33 Hradčovice						
STAVBA: OBNOVA ZELENĚ V OBCI VELETINY				FORMÁT	2 A4	
				DATUM	06/15	
				STUPEŇ	DSP	
				MĚŘITKO	1:250	
				ZAK. ČÍSLO		
Situace				ARCHIVNÍ ČÍSLO	ČÍSLO VÝKRESU	R
					3	

OBNOVA ZELENĚ V OBCI VELETINY

Situace

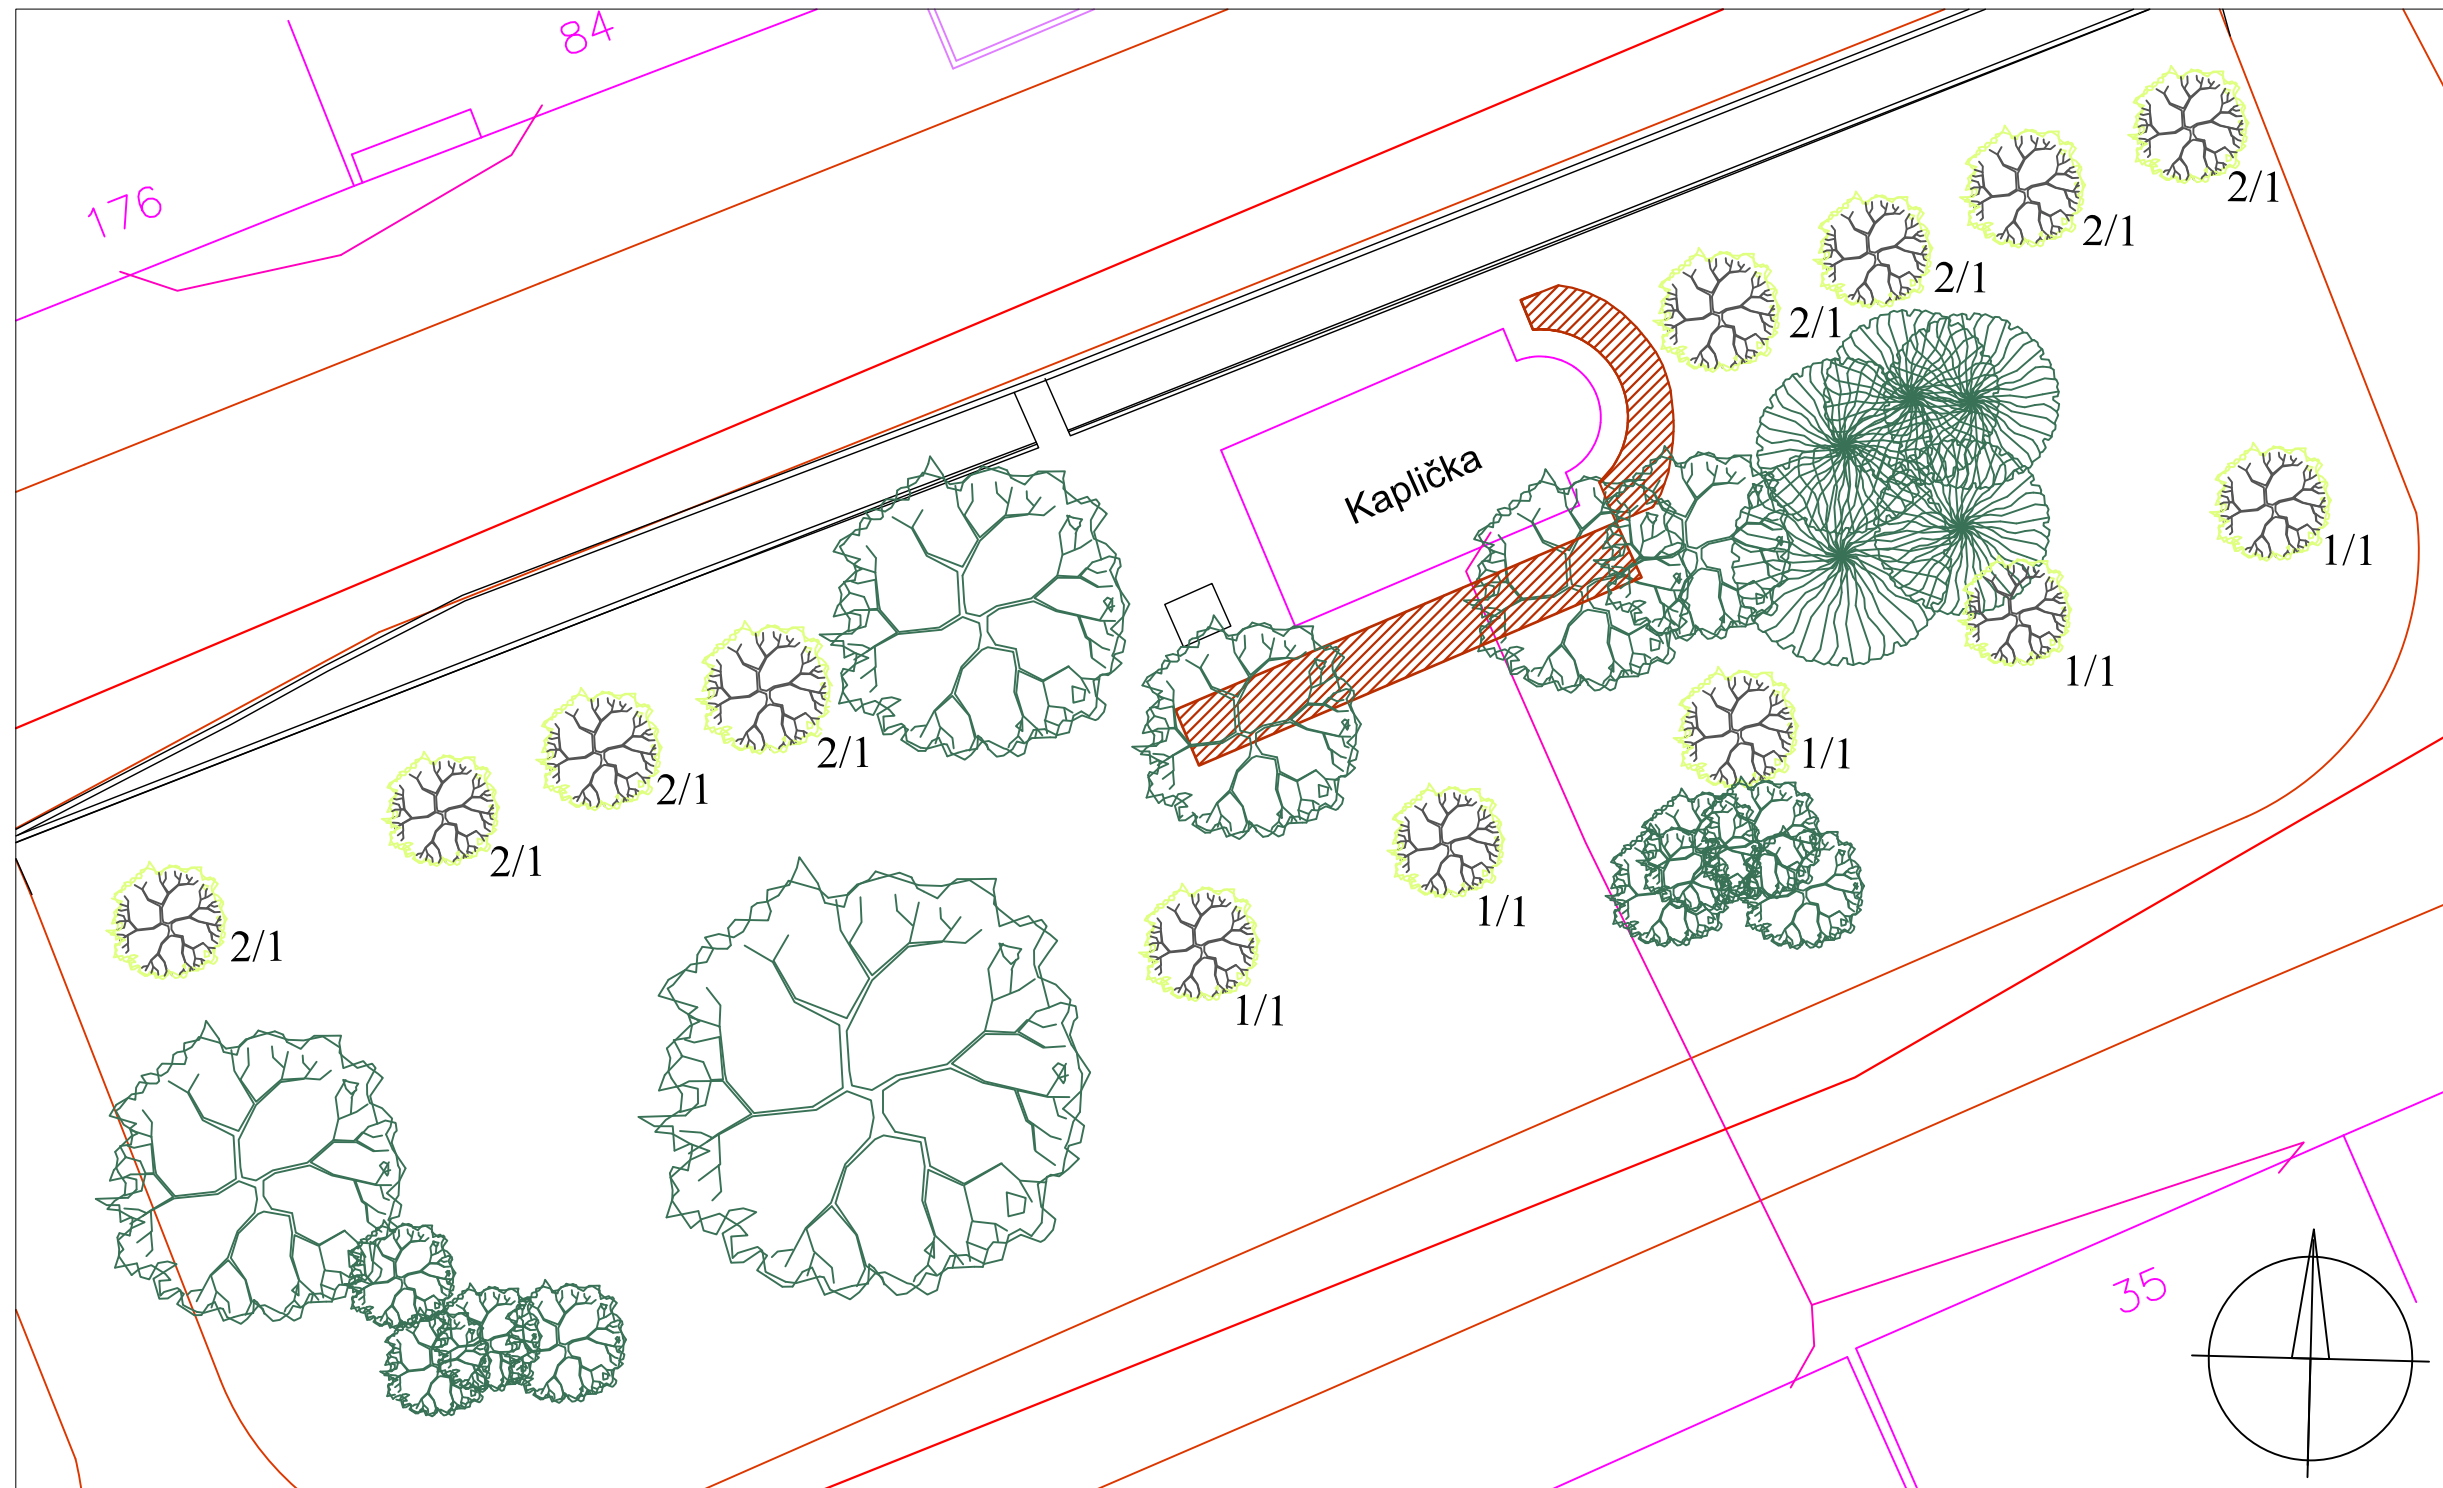

LEGENDA



NAVRŽENÝ STROM a ČÍSLO TAXONU



STÁVAJÍCÍ STROM JEHLIČNATÝ



STÁVAJÍCÍ STROM LISTNATÝ



PLOŠNÉ KEŘOVÉ VÝSADBY




Stromy:

- 1 Aesculus hippocastanum – jírovec maďal 1/5
- 2 Tilia cordata 'Rancho' - lípa srdčitá 2/26
- 3 Prunus subhirtella Autumnalis - okrasná třešeň 3/10
- 4 Sorbus domestica – jeřáb domácí 4/1
- 5 Acer platanoides 5/1

ODP. PROJEKTANT	VYPRACOVAL	KONTROLOVAL	ODP.PROJEKTANT STAVBY	Panská 25, 686 04 Kunovice		
Ing. Jan Makovička	Ing. Jan Makovička					
KRAJ : Zlínský		OBEC: VELETINY		www.florstyl.cz florstyl@florstyl.cz +420 576 514 084		
INVESTOR : Obec Veletiny, č.p. 218, 687 33 Hradčovice						
STAVBA: OBNOVA ZELENĚ V OBCI VELETINY				FORMÁT	2 A4	
				DATUM	06/15	
				STUPEŇ	DSP	
				MĚŘÍTKO	1:250	
				ZAK. ČÍSLO		
Situace				ARCHIVNÍ ČÍSLO	ČÍSLO VÝKRESU	R
					4	

OBNOVA ZELENĚ V OBCI VELETINY

Situace

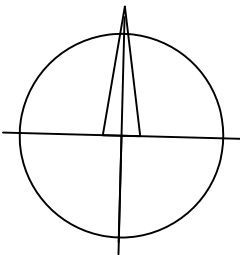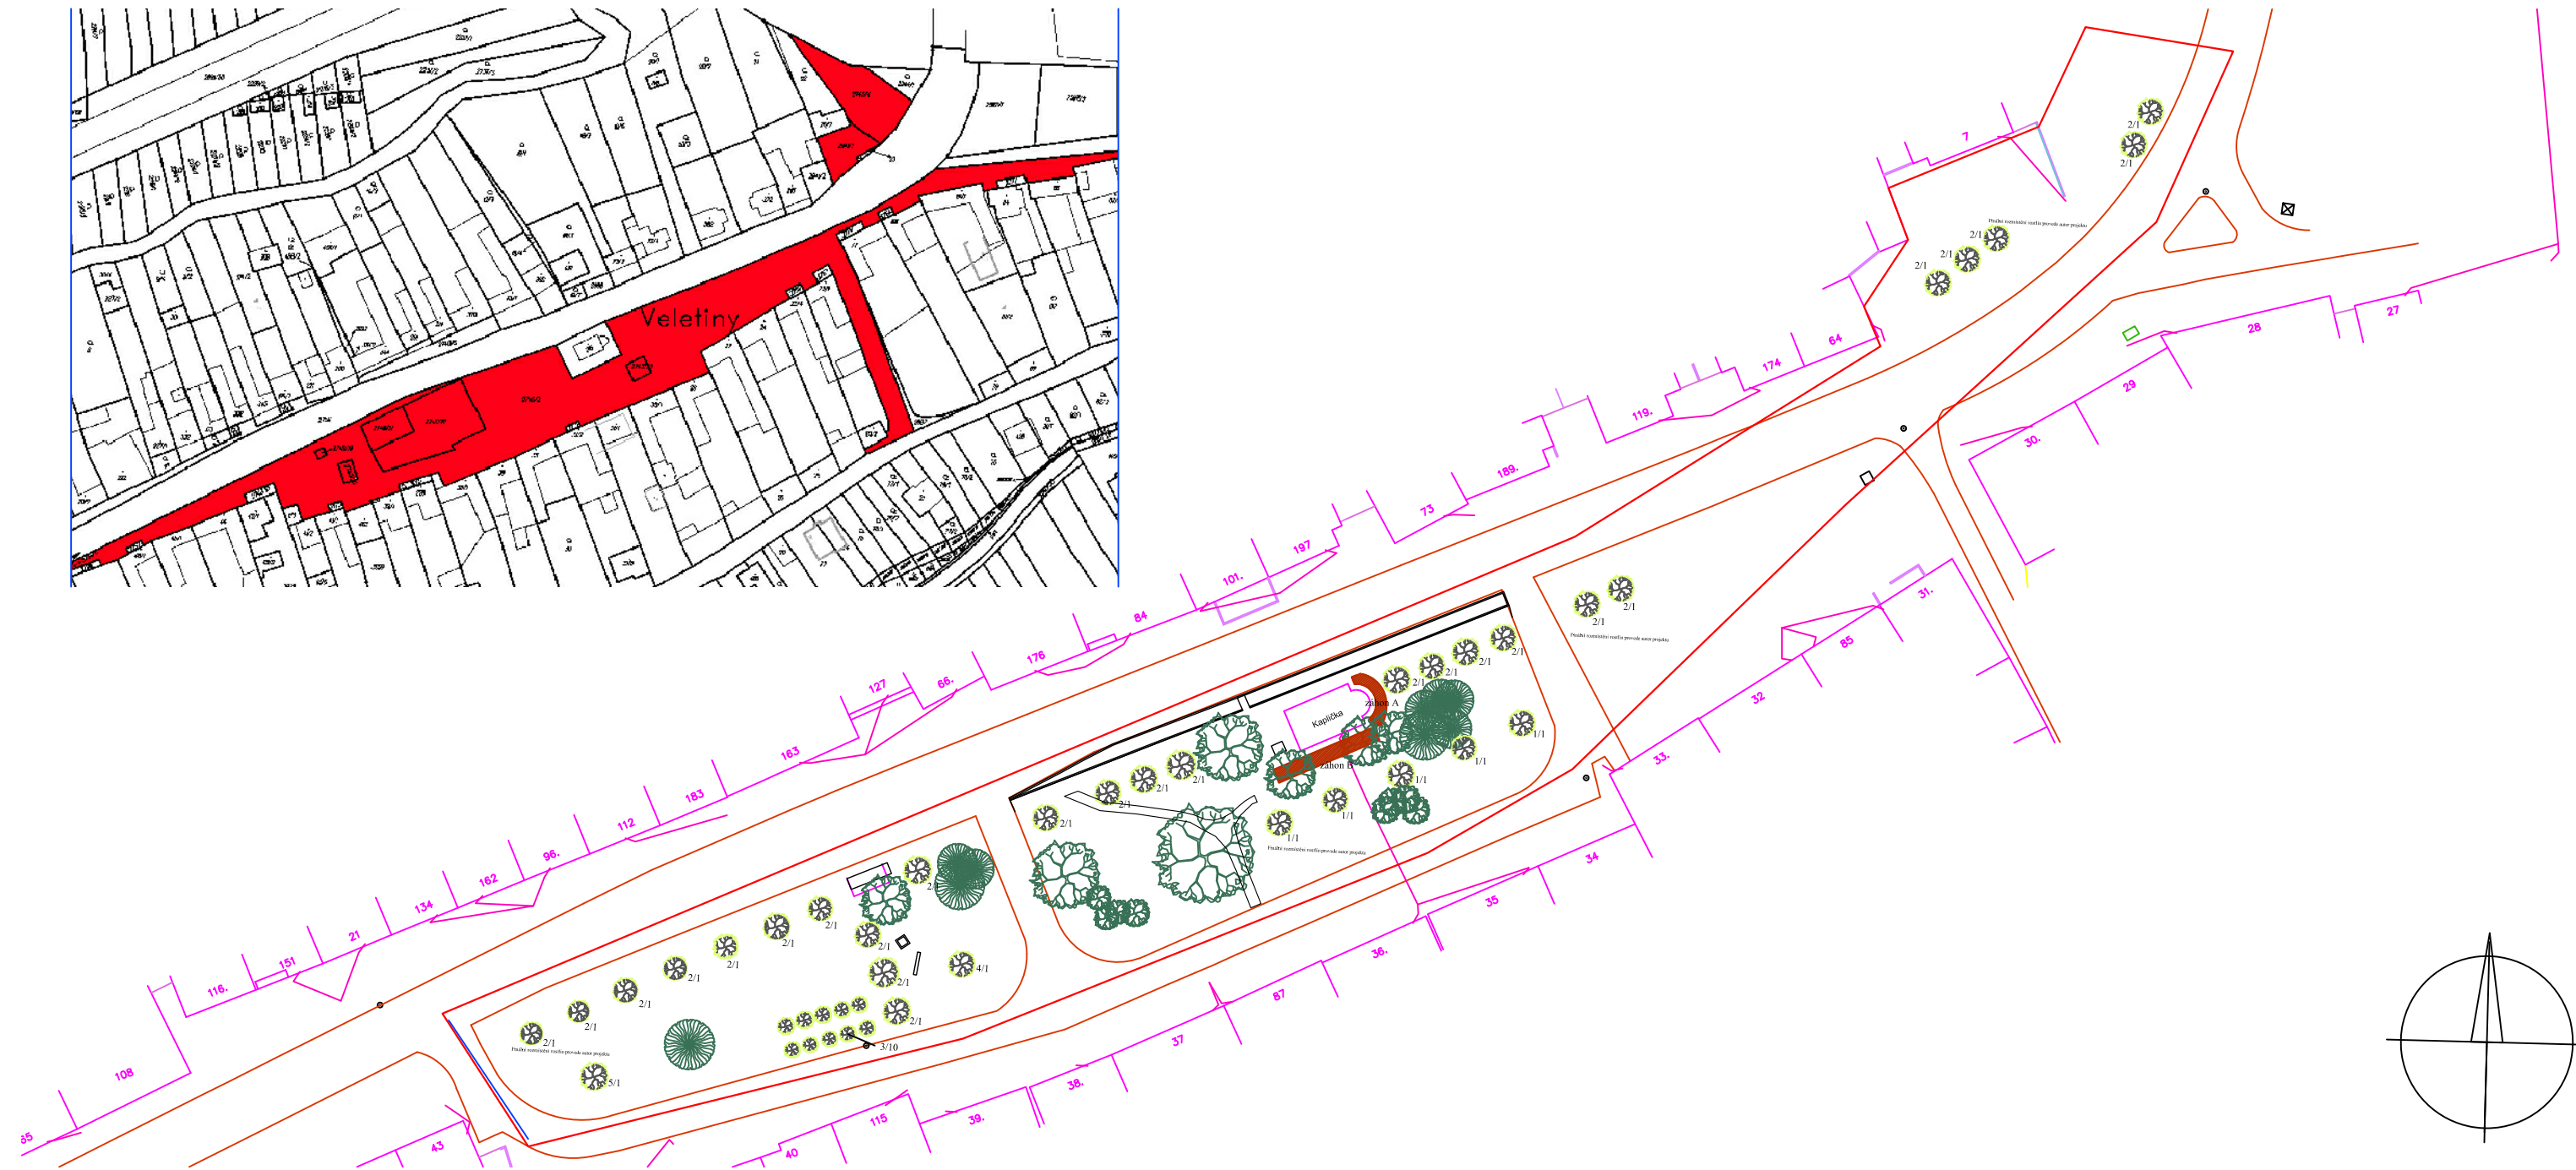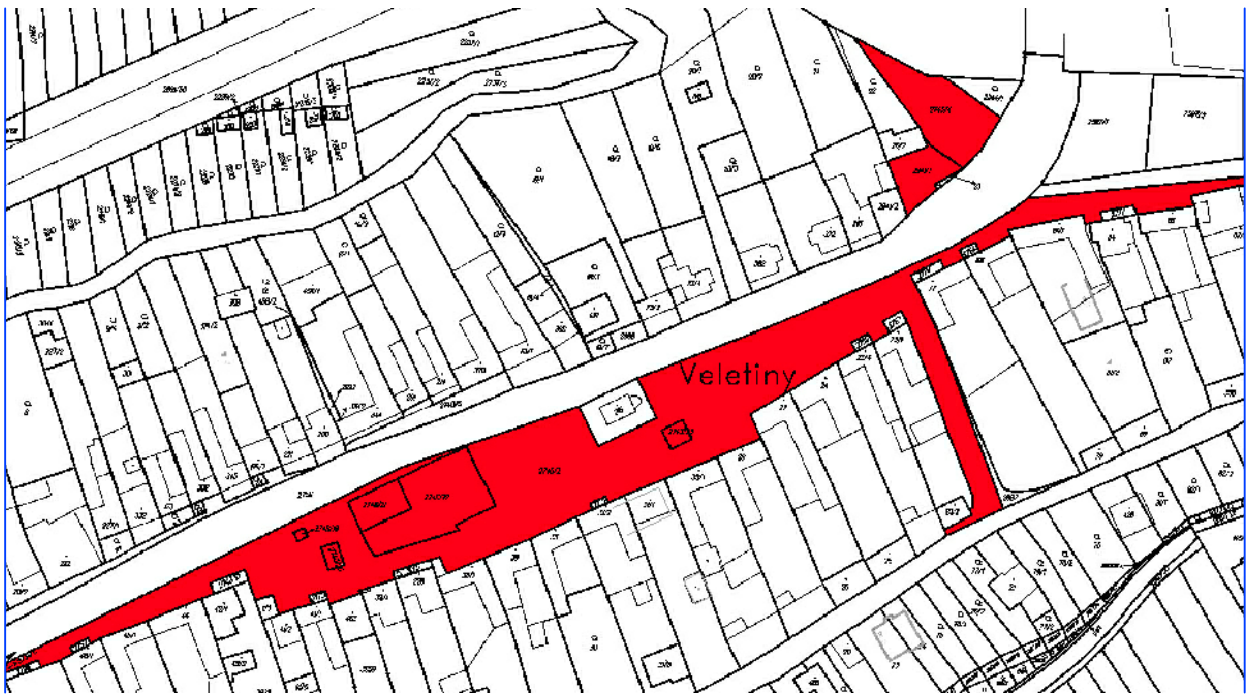

Název: Obnova zeleně v obci Veletiny

Přehled dotčených parcel
Září 2015

parcels č.	číslo LV	celková výměra (m2)	dotčená výměra (m2)	způsob využití	druh pozemku	vlastník
2740/2	10001	9283		ostatní komunikace	ostatní plocha	obec Veletiny
2740/19	10001	11	11	ostatní komunikace	ostatní plocha	obec Veletiny
2740/20	856	43	43	ostatní komunikace	ostatní plocha	Šimek Karel, Šimková Hana
2740/21	10001	187	187	ostatní komunikace	ostatní plocha	obec Veletiny
2740/22	10001	735	735	ostatní komunikace	ostatní plocha	obec Veletiny
2740/23	228	54	54	ostatní komunikace	ostatní plocha	Trtková Anna
2941/1	10001	281	281	jiná plocha	ostatní plocha	obec Veletiny
2745/4	10001	697	697	jiná plocha	ostatní plocha	obec Veletiny

ODP. PROJEKTANT	VYPRACOVAL	KONTROLOVAL	ODP.PROJEKTANT STAVBY	Panská 25, 686 04 Kunovice		
Ing. Jan Makovička	Ing. Jan Makovička					
KRAJ : Zlínský		OBEC: VELETINY		www.florstyl.cz florstyl@florstyl.cz +420 576 514 084		
INVESTOR : Obec Veletiny, č.p. 218, 687 33 Hradčovice						
STAVBA: OBNOVA ZELENĚ V OBCI VELETINY				FORMÁT	2 A4	
				DATUM	06/15	
				STUPEŇ	DSP	
				MĚŘÍTKO	1:450, poměrové	
				ZAK. ČÍSLO		
Celková situace - přehled dotčených parcel				ARCHIVNÍ ČÍSLO	ČÍSLO VÝKRESU	R
					6	