


ÚZEMNÍ PLÁN VELETINY

KOORDINAČNÍ VÝKRES - DETAIL (PO VYDÁNÍ ZMĚNY Č.1)

1:2000

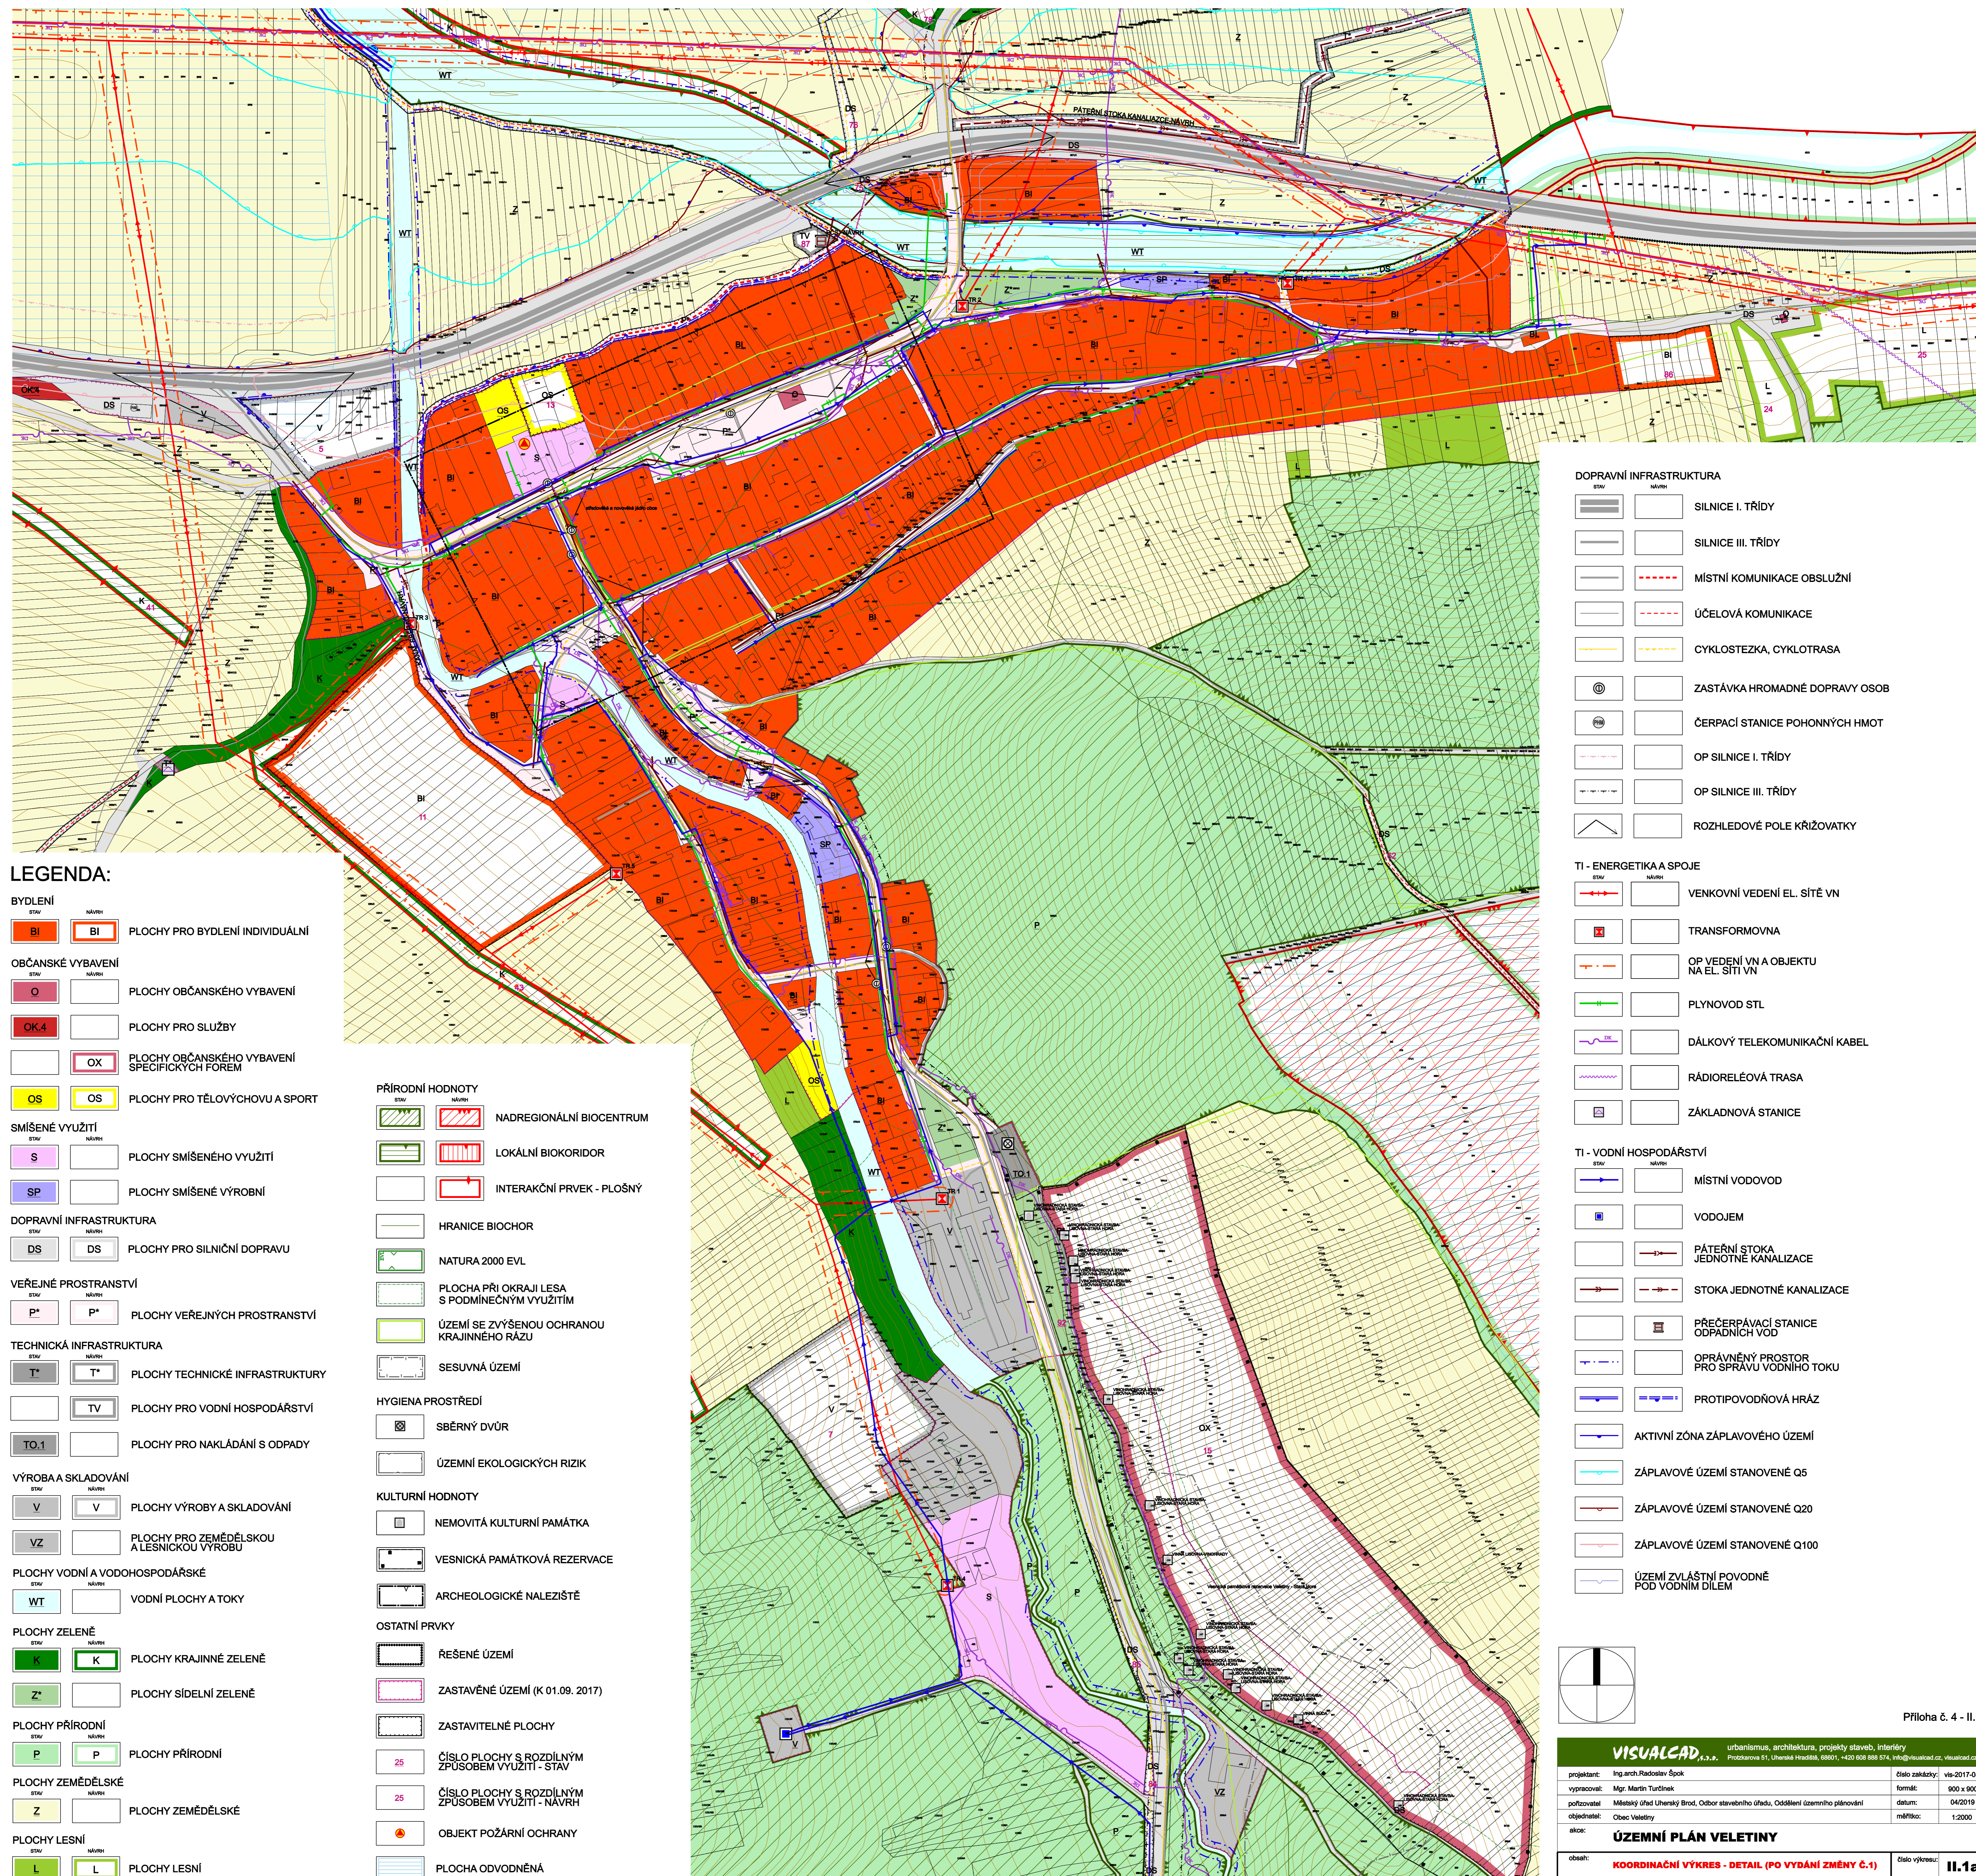

LEGENDA:

BYDLNÍ	STAV	NAVRH	
BI	BI		PLOCHY PRO BYDLNÍ INDIVIDUÁLNÍ
OBČANSKÉ VYBAVENÍ	STAV	NAVRH	
O			PLOCHY OBČANSKÉHO VYBAVENÍ
OK.4			PLOCHY PRO SLUŽBY
	OX		PLOCHY OBČANSKÉHO VYBAVENÍ SPECIFICKÝCH FOREM
OS	OS		PLOCHY PRO TĚLOVÝCHOVU A SPORT
SMÍŠENÉ VYUŽITÍ	STAV	NAVRH	
S			PLOCHY SMÍŠENÉHO VYUŽITÍ
SP			PLOCHY SMÍŠENÉ VÝROBNÍ
DOPRAVNÍ INFRASTRUKTURA	STAV	NAVRH	
DS	DS		PLOCHY PRO SILNIČNÍ DOPRAVU
VEŘEJNÉ PROSTRANSTVÍ	STAV	NAVRH	
P*	P*		PLOCHY VEŘEJNÝCH PROSTRANSTVÍ
TECHNICKÁ INFRASTRUKTURA	STAV	NAVRH	
T*	T*		PLOCHY TECHNICKÉ INFRASTRUKTURY
	TV		PLOCHY PRO VODNÍ HOSPODÁŘSTVÍ
TO.1			PLOCHY PRO NAKLÁDÁNÍ S ODPADY
VÝROBA A SKLADOVÁNÍ	STAV	NAVRH	
V	V		PLOCHY VÝROBY A SKLADOVÁNÍ
VZ			PLOCHY PRO ZEMĚLŠKOU A LESNICKOU VÝROBU
PLOCHY VODNÍ A VODOHOSPODÁŘSKÉ	STAV	NAVRH	
WT			VODNÍ PLOCHY A TOKY
PLOCHY ZELENÉ	STAV	NAVRH	
K	K		PLOCHY KRAJINNÉ ZELENÉ
Z*			PLOCHY SÍDELNÍ ZELENÉ
PLOCHY PŘÍRODNÍ	STAV	NAVRH	
P	P		PLOCHY PŘÍRODNÍ
PLOCHY ZEMĚLŠKÉ	STAV	NAVRH	
Z			PLOCHY ZEMĚLŠKÉ
PLOCHY LESNÍ	STAV	NAVRH	
L	L		PLOCHY LESNÍ

PŘÍRODNÍ HODNOTY	STAV	NAVRH	
			NADREGIONÁLNÍ BIOCENTRUM
			LOKÁLNÍ BIOKORIDOR
			INTERAKČNÍ PRVEK - PLOŠNÝ
			HRANICE BIOCHOR
			NATURA 2000 EVL
			PLOCHA PŘI OKRAJI LESA S PODMÍNEČNÝM VYUŽITÍM
			ÚZEMÍ SE ZVÝŠENOU OCHRANOU KRAJINĚHO RÁZU
			SESUVNÁ ÚZEMÍ
HYGIENA PROSTŘEDÍ	STAV	NAVRH	
			SBĚRNÝ DVŮR
			ÚZEMNÍ EKOLOGICKÝCH RIZIK
KULTURNÍ HODNOTY	STAV	NAVRH	
			NEMOVITÁ KULTURNÍ PAMÁTKA
			VEŠNICKÁ PAMÁTKOVÁ REZERVACE
			ARCHEOLOGICKÉ NALEZIŠTĚ
OSTATNÍ PRVKY	STAV	NAVRH	
			ŘEŠENÉ ÚZEMÍ
			ZASTAVĚNÉ ÚZEMÍ (K 01.09. 2017)
			ZASTAVITELNÉ PLOCHY
			ČÍSLO PLOCHY S ROZDÍLNÝM ZPŮSOBEM VYUŽITÍ - STAV
			ČÍSLO PLOCHY S ROZDÍLNÝM ZPŮSOBEM VYUŽITÍ - NAVRHY
			OBJEKT POŽÁRNÍ OCHRANY
			PLOCHA ODVODNĚNÁ

DOPRAVNÍ INFRASTRUKTURA


STAV	NAVRH	
		SILNICE I. TŘÍDY
		SILNICE III. TŘÍDY
		MÍSTNÍ KOMUNIKACE OBSLUŽNÍ
		ÚČELOVÁ KOMUNIKACE
		CYKLOSTEZKA, CYKLOTRASA
		ZASTÁVKA HROMADNÉ DOPRAVY OSOB
		ČERPAČÍ STANICE POHONNÝCH HMOT
		OP SILNICE I. TŘÍDY
		OP SILNICE III. TŘÍDY
		ROZHLEDOVÉ POLE KŘÍŽOVATKY

TI - ENERGETIKA A SPOJE

STAV	NAVRH	
		VENKOVNÍ VEDENÍ EL. SÍTĚ VN
		TRANSFORMOVNA
		OP VEDENÍ VN A OBJEKTU NA EL. SÍTI VN
		PLYNOVOD STL
		DÁLKOVÝ TELEKOMUNIKAČNÍ KABEL
		RÁDIORELEOVÁ TRASA
		ZÁKLADOVÁ STANICE

TI - VODNÍ HOSPODÁŘSTVÍ

STAV	NAVRH	
		MÍSTNÍ VODOVOD
		VODOJEM
		PÁTEŘNÍ STOKA JEDNOTNÉ KANALIZACE
		STOKA JEDNOTNÉ KANALIZACE
		PŘEČERPAČÍ STANICE ODPADNÍCH VOD
		OPRÁVNĚNÝ PROSTOR PRO SPRÁVU VODNÍHO TOKU
		PROTIPOVODŇOVÁ HRÁZ
		AKTIVNÍ ZÓNA ZÁPLAVOVÉHO ÚZEMÍ
		ZÁPLAVOVÉ ÚZEMÍ STANOVENÉ Q5
		ZÁPLAVOVÉ ÚZEMÍ STANOVENÉ Q20
		ZÁPLAVOVÉ ÚZEMÍ STANOVENÉ Q100
		ÚZEMÍ ZVLÁŠTNÍ POVODNĚ POD VODNÍM DÍLEM

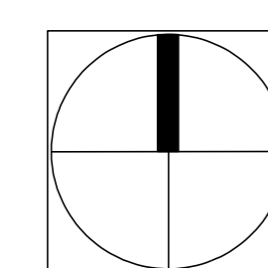

Příloha č. 4 - II.1a

VISUALCAD urbanismus, architektura, projekty staveb, interiéry Provozovna 51, Uherák Hradištko, 69001, +420 608 888 574, info@visualcad.cz, visualcad.cz		
projektant:	Ing. arch. Radoslav Špok	číslo zakázky: vis-2017-05
vypracoval:	Mgr. Martin Turčinek	formát: 900 x 900
pořizovatel:	Městský úřad Uherský Brod, Odbor stavebního úřadu, Oddělení územního plánování	datum: 04/2019
objednatel:	Obec Veletiny	měřítko: 1:2000
akce:	ÚZEMNÍ PLÁN VELETINY	
obsah:	KOORDINAČNÍ VÝKRES - DETAIL (PO VYDÁNÍ ZMĚNY Č.1)	číslo výkresu: II.1a